



Gemeinde Loffenau Sanierung "Ortskern II"

Laufende und geplante Sanierungsgebiete

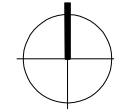

Maßstab: 1: 2.000

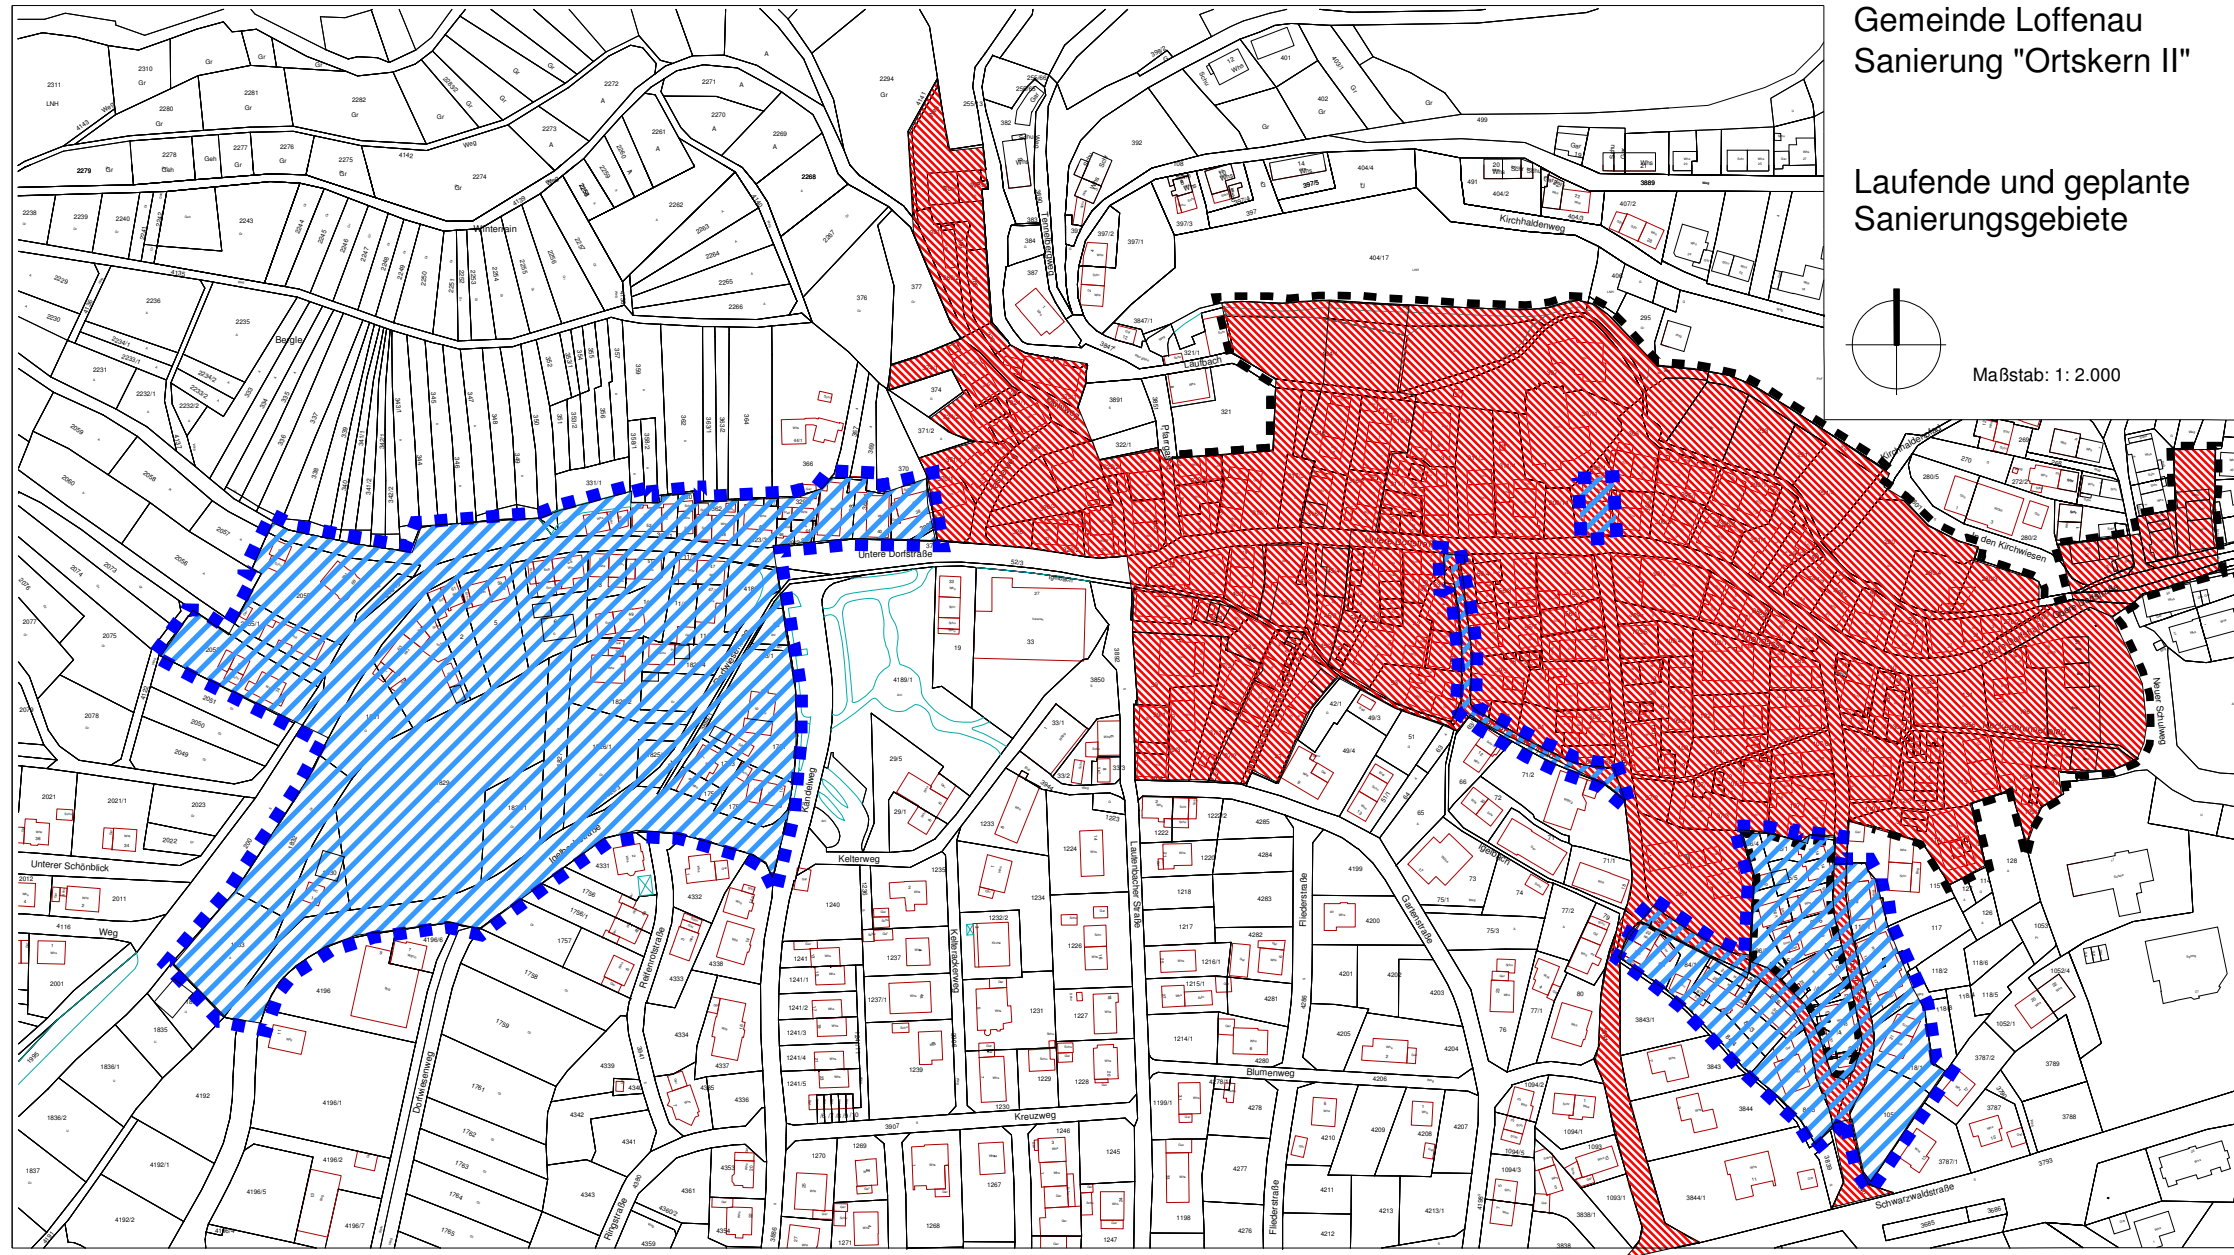

Legende

- Grenze des förmlich festgelegten Sanierungsgebietes "Ortskern"
- Grenze des Untersuchungsgebietes "Ortskern II"
- Fläche des Sanierungsgebietes "Ortskern"
- Fläche des Untersuchungsgebietes "Ortskern II"

Gemeinde Loffenau	
Sanierung "Ortskern II"	
Laufende und geplante Sanierungsgebiete	
Datum:	Bearbeitung:

Dipl.-Ing. Michael Nickel
 Freier Stadtplaner
 Freier Architekt
 Morgenstraße 26
 70137 Karlsruhe