
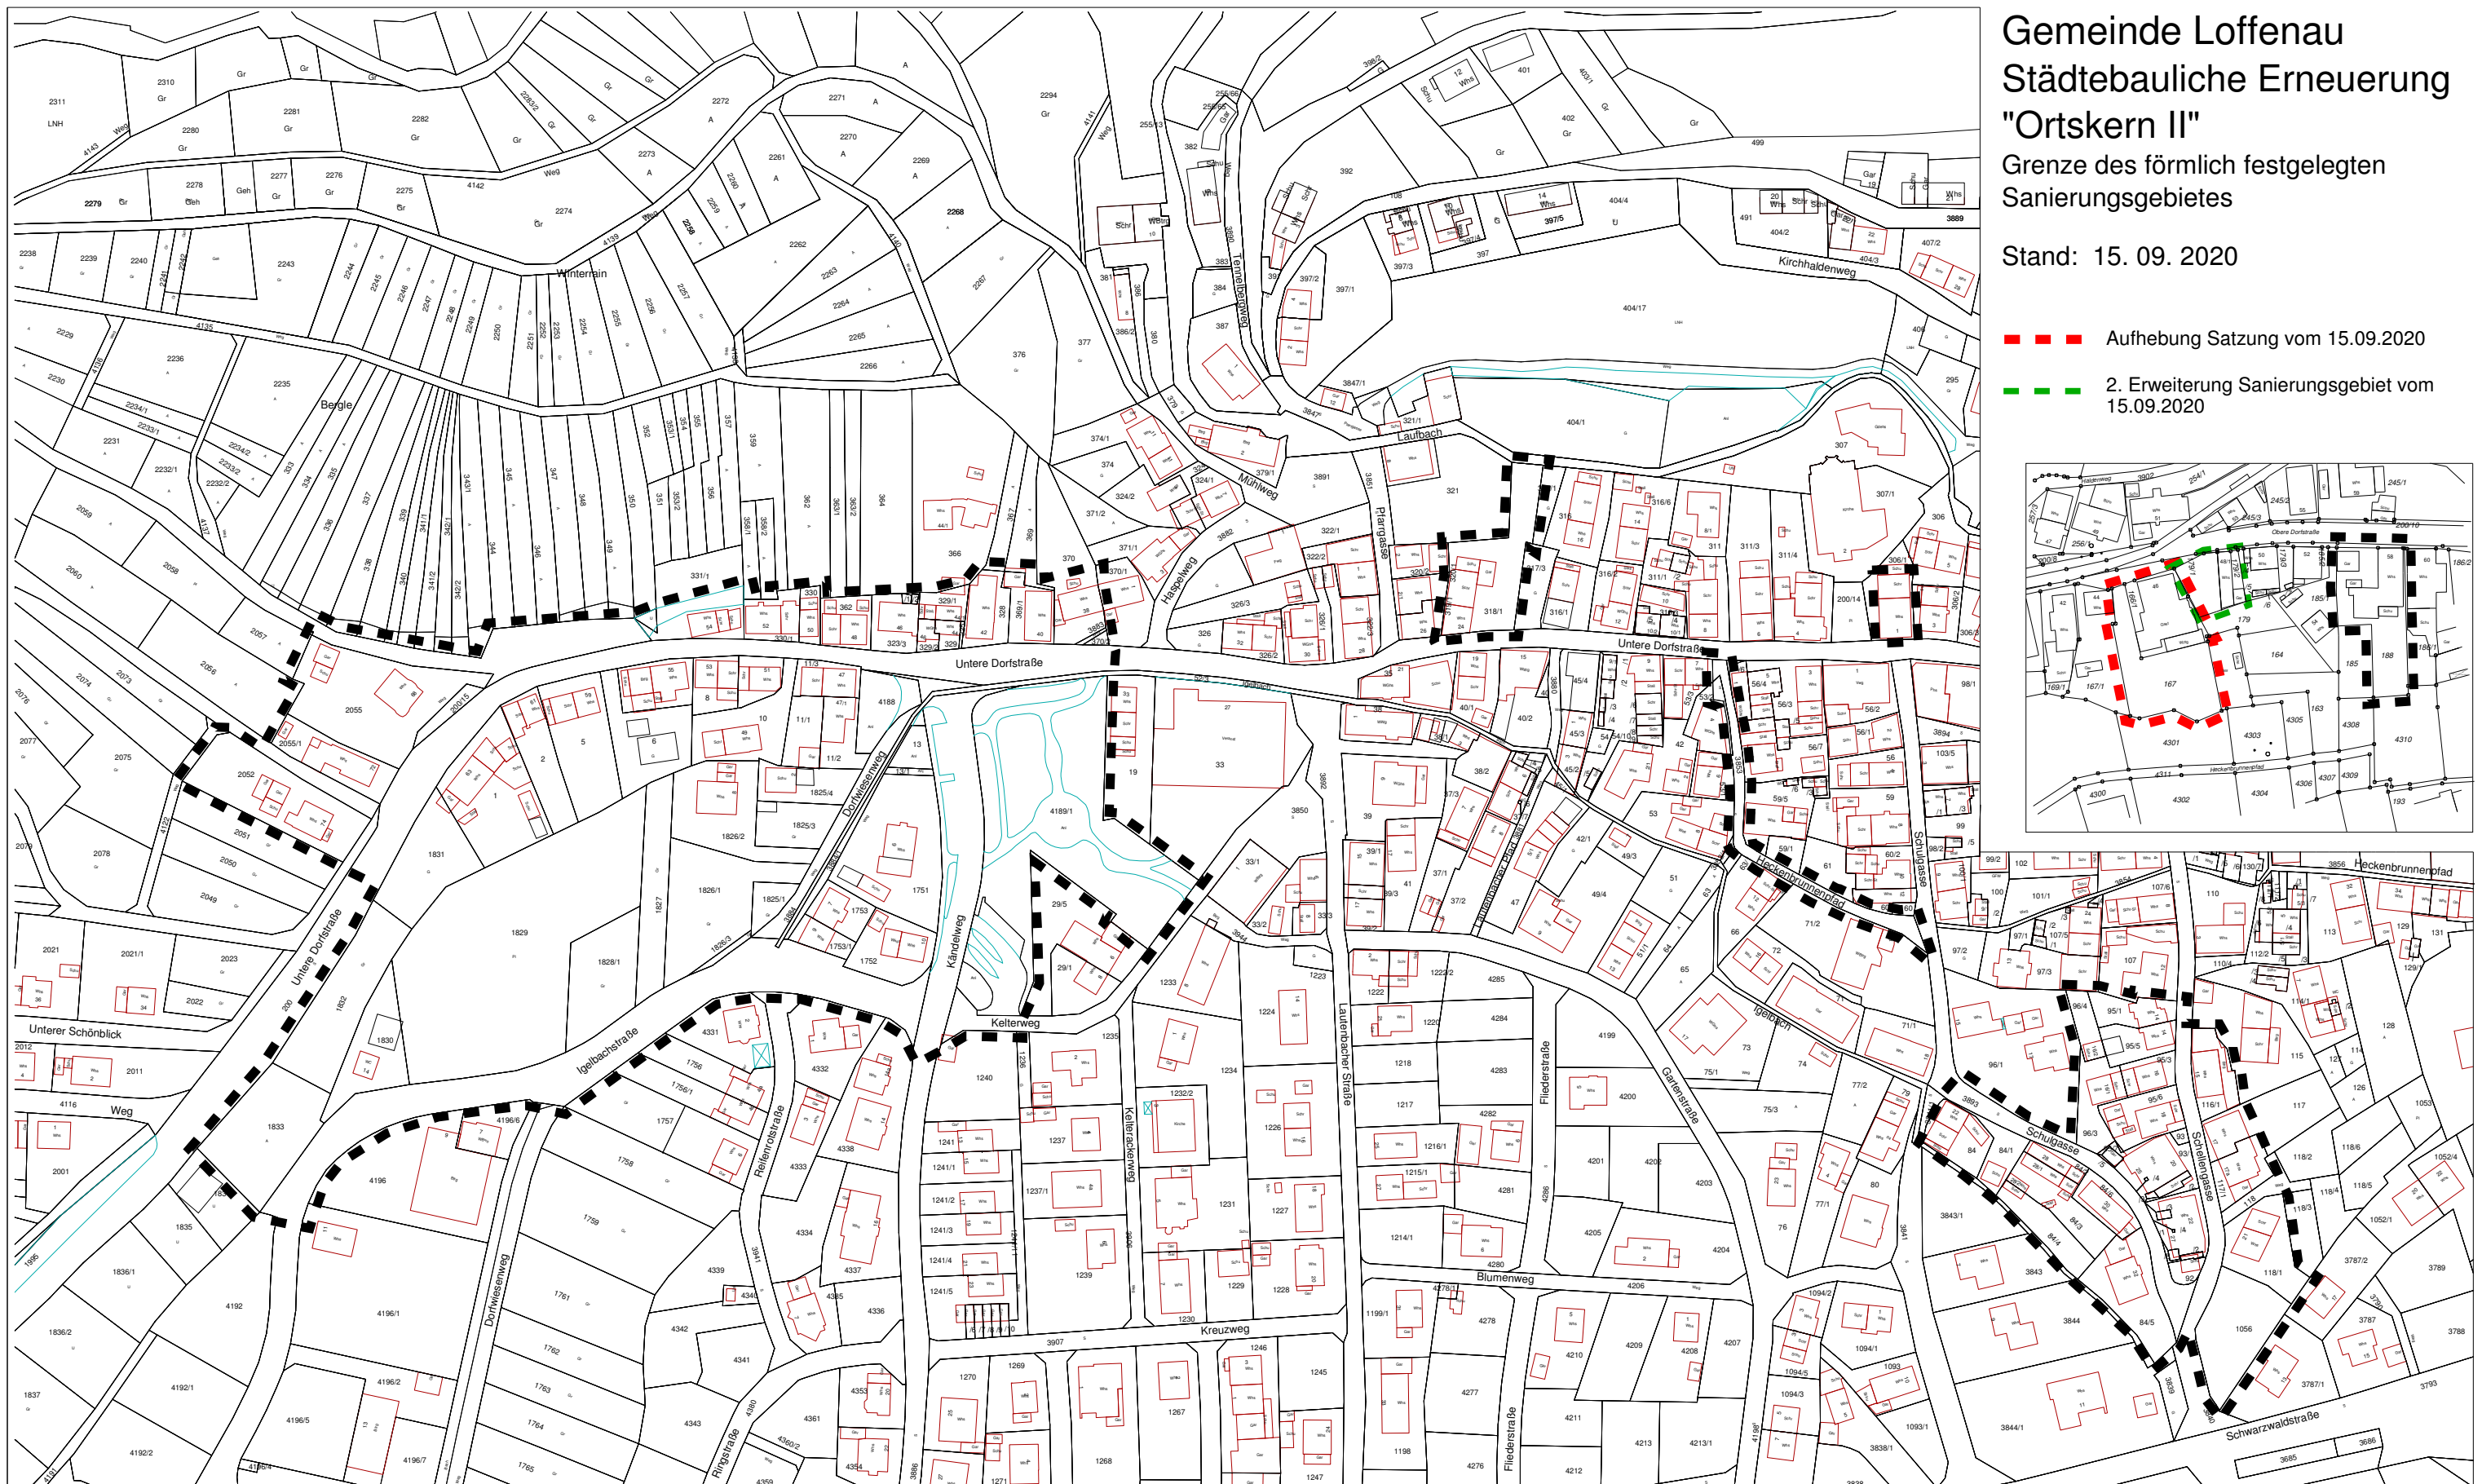


Gemeinde Loffenau Städtebauliche Erneuerung "Ortskern II"

Grenze des förmlich festgelegten
Sanierungsgebietes


Stand: 15. 09. 2020

- ■ ■ Aufhebung Satzung vom 15.09.2020
- ■ 2. Erweiterung Sanierungsgebiet vom 15.09.2020

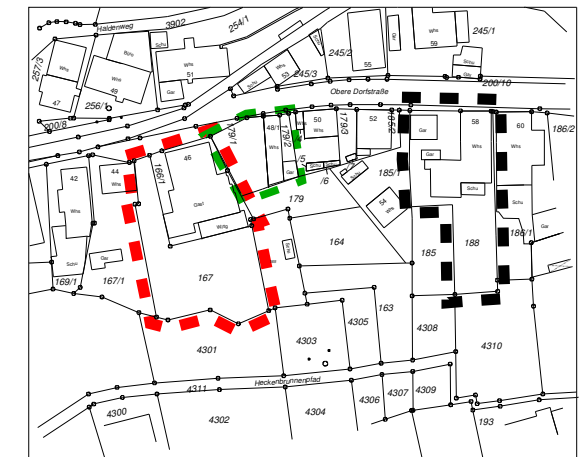

Legende

Grenze des förmlich festgelegten Sanierungsgebietes

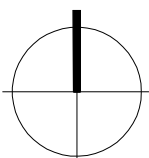

Maßstab: 1 : 2.000 (DIN A 3)

Gemeinde Loffenau
Städtebauliche Erneuerung "Ortskern II"
Grenze des förmlich festgelegten Sanierungsgebietes

Datum: 15. 09. 2020 Bearbeitung: Ni
Geändert: 09. 09. 2020

Dipl.-Ing. Michael Nickel
Freier Stadtplaner
Freier Architekt

Morgenstraße 36
76137 Karlsruhe